




मध्यप्रदेश कम्प्यूटरीकृत भू-अभिलेख

नक्शा की प्रतिलिपि

वर्ष: 2024-25

दिनांक: 05-09-2024 14:07:35

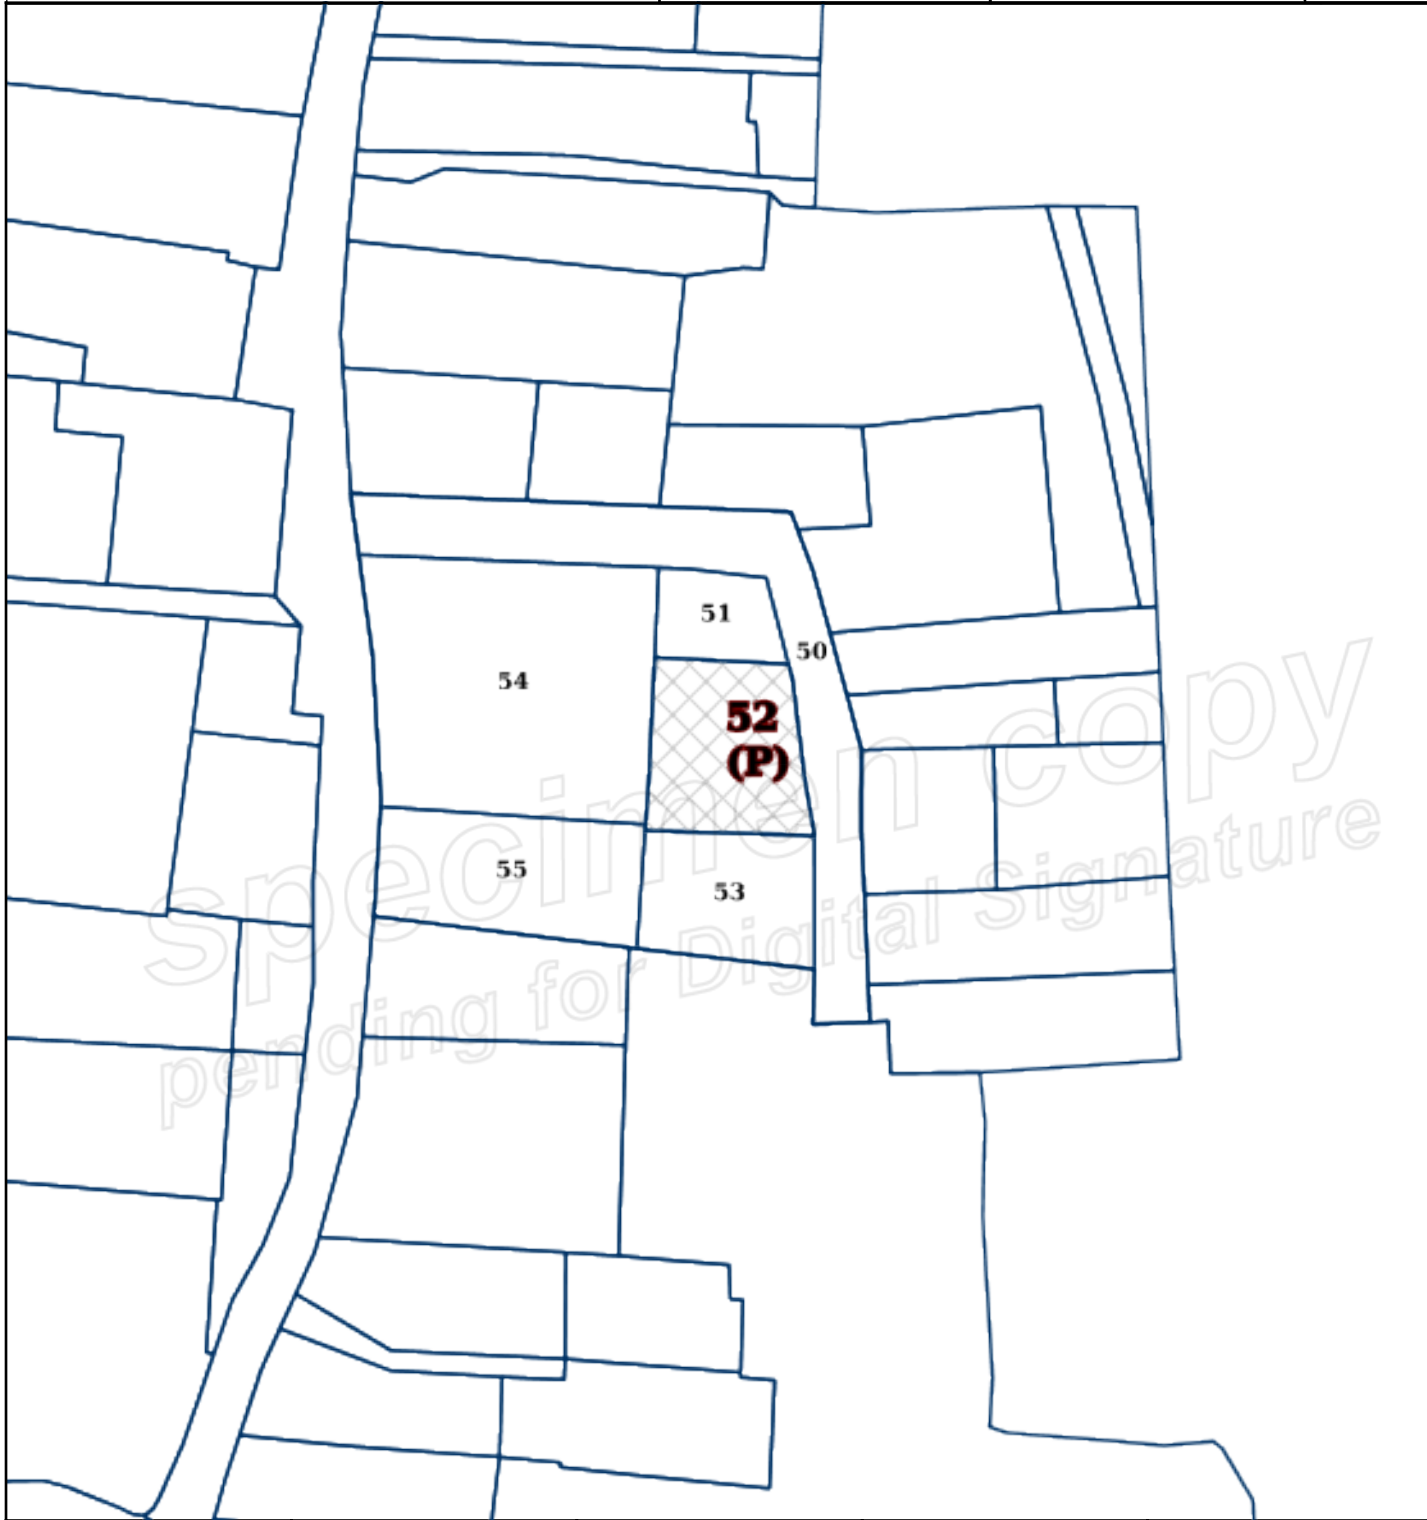

ब्लॉक सं.	ग्राम	हल्का	तहसील	जिला
52	नेकोरा	भासड़ाकलां	वडौनी	दतिया
भू-खण्ड सं.	क्षेत्रफल	भू-राजस्व:	मापांक 1:500 (पृष्ठ आकार A4)	
52(P)	114 (वर्ग मीटर)	0.00	0 2 4 6 8 10 12 14 16 20m	
भूस्वामी: अन्नत जाटव पिता स्यासी भूमि स्वामी रामसिंह जाटव पिता स्यासी भूमि स्वामी			(हस्ताक्षर)	

नोट :-

- यह प्रपत्र केवल प्रार्थी की जानकारी के लिये है।
- इसका उपयोग किसी भी न्यायालय में साक्ष्य के रूप में नहीं किया जा सकता है।
- डिजिटली साइंड कॉपी के लिए आई. टी. सेंटर से अथवा ऑनलाइन आवेदन करें।